
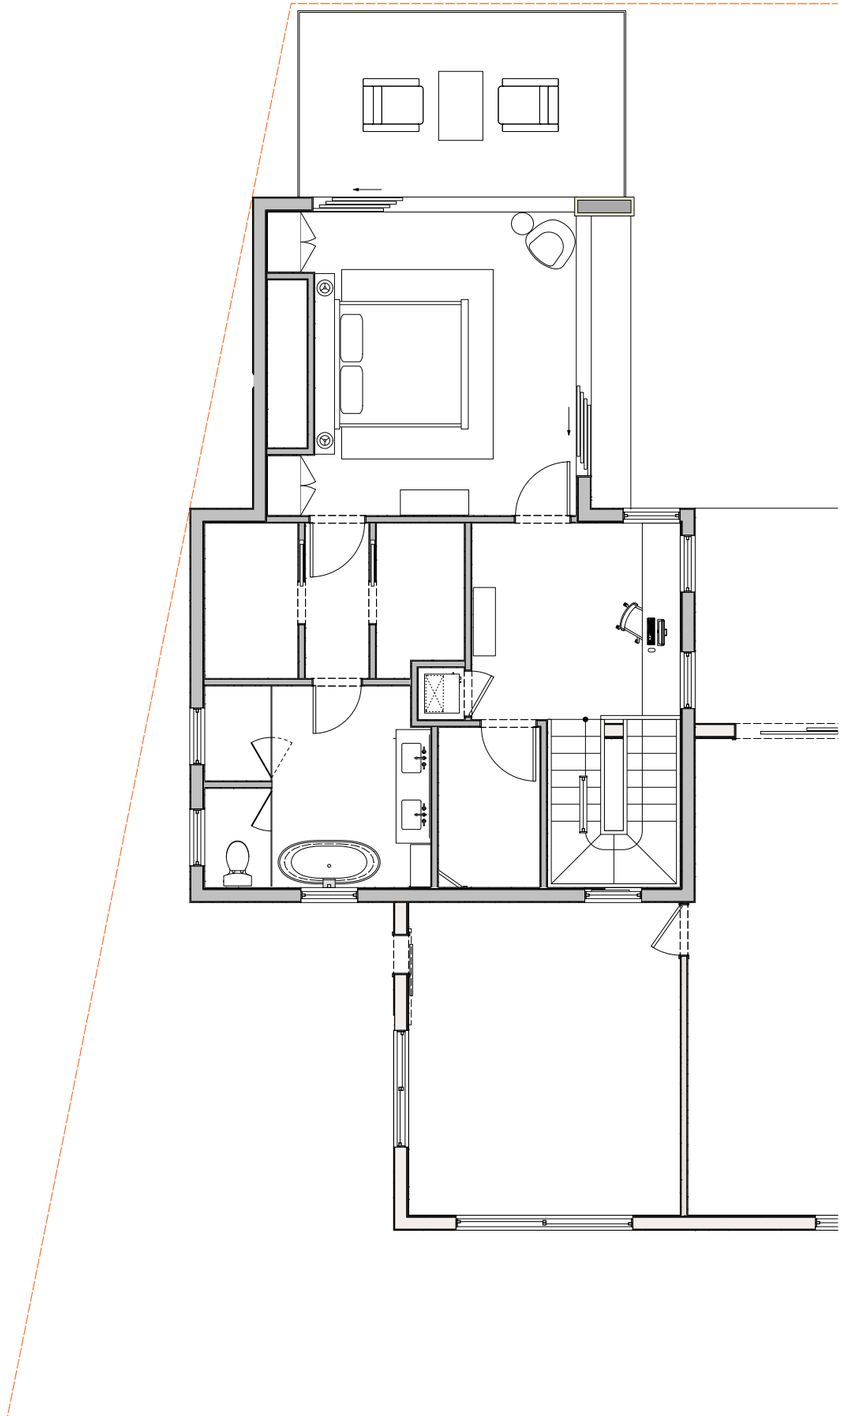


2 2ND FLOOR PLAN
Scale: 1/8" = 1'-0"

0 5 10 15 FT

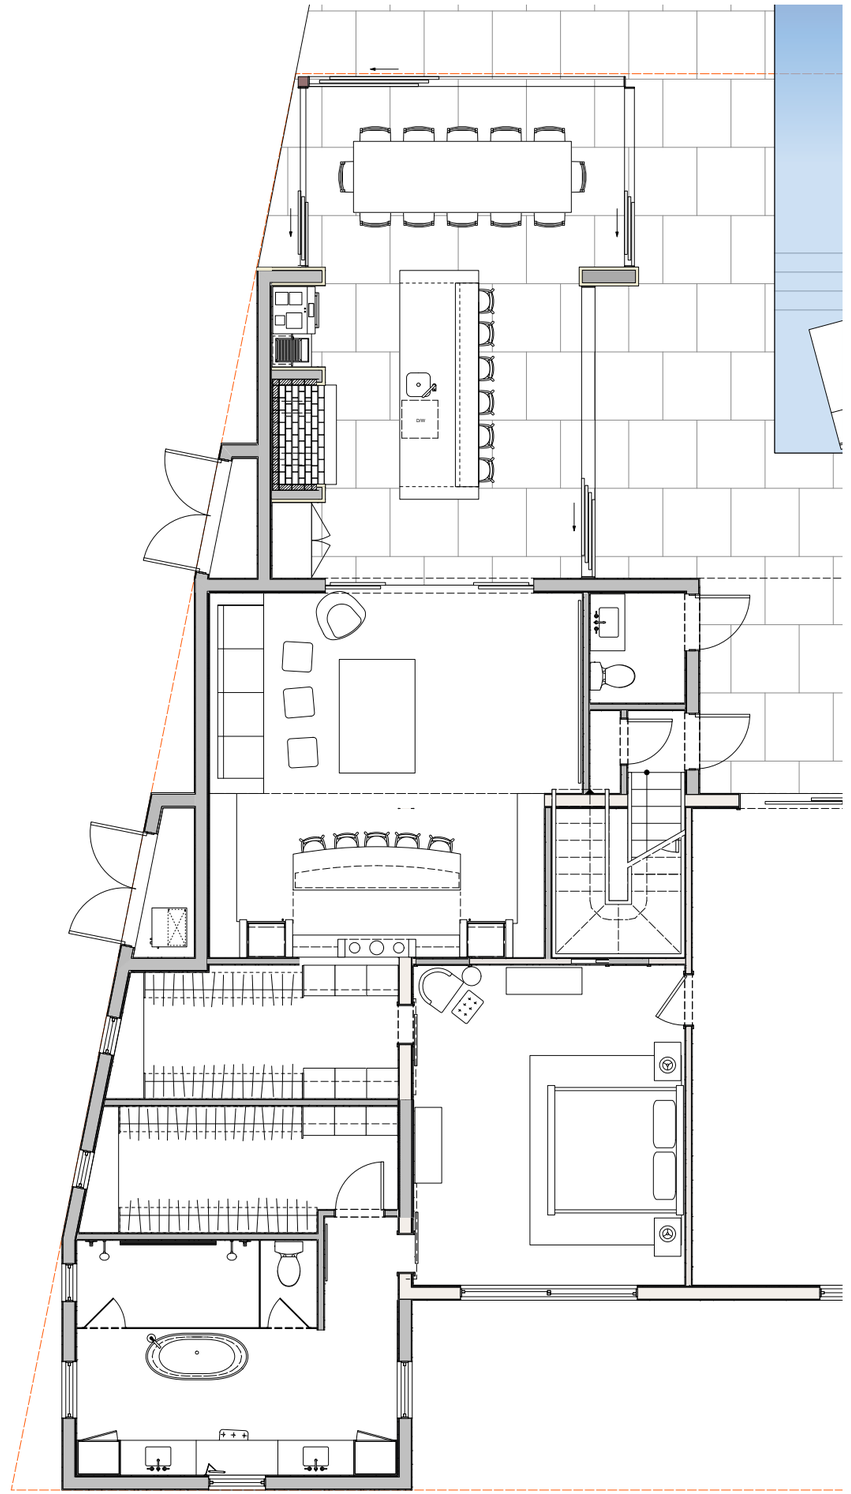

1 GROUND FLOOR PLAN
Scale: 1/8" = 1'-0"

0 5 10 15 FT